



METER


WHG 6, 4 Zimmer
111,84 m² mit 50% Terrasse

WHG 7, 3 Zimmer
79,19 m² mit 50% Terrasse

WHG 8, 2 Zimmer
49,62 m² mit 50% Terrasse

WHG 9, 3 Zimmer
82,04 m² mit 50% Terrasse

WHG 10, 4 Zimmer
118,10 m² mit 50% Terrasse

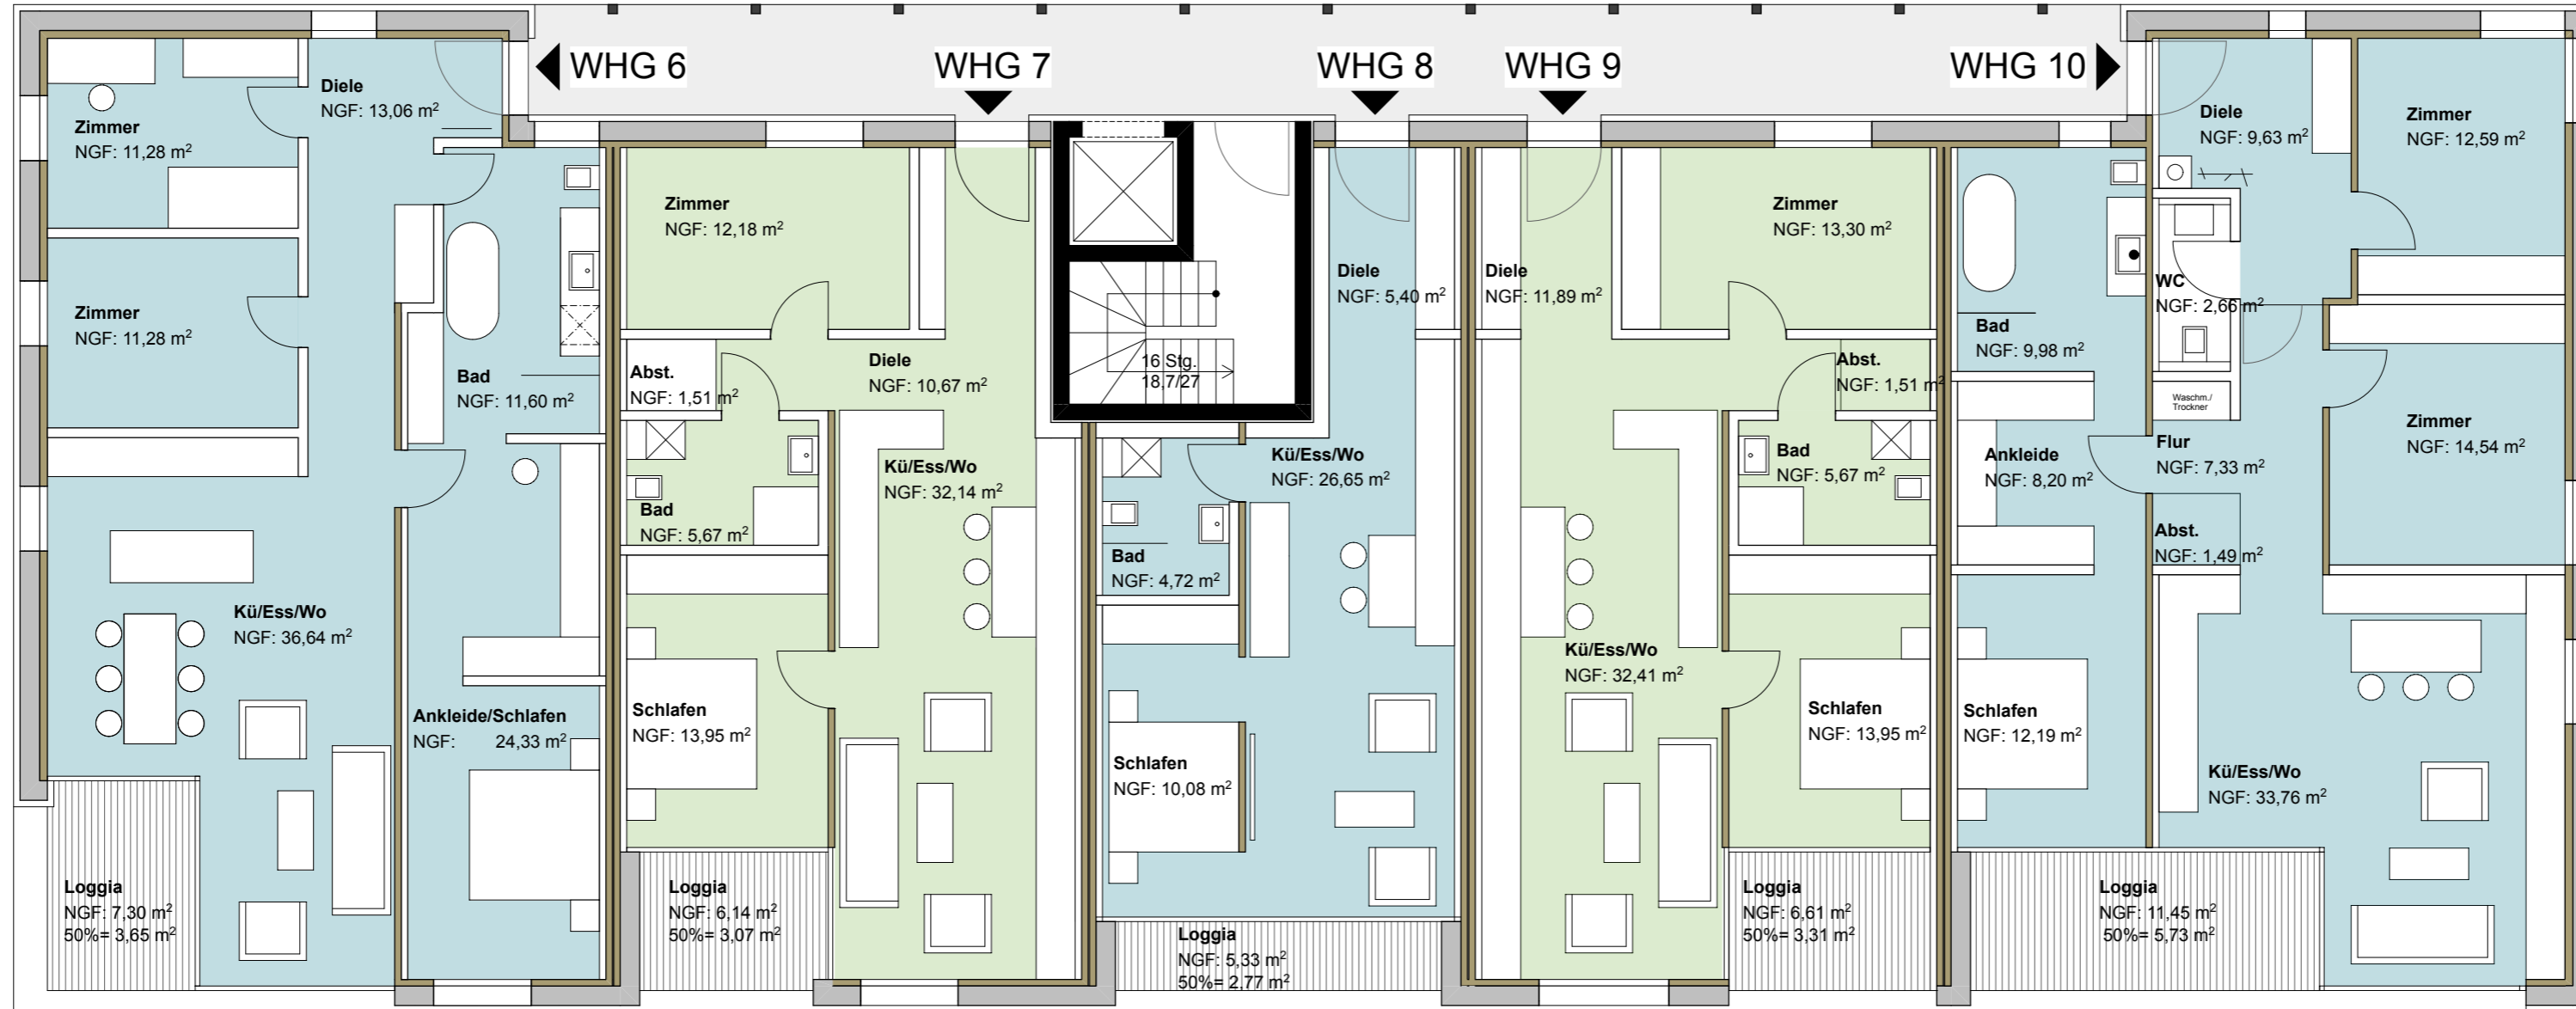

SEE 4
SEITENER 4